

0

1

2

3

4

5


6

7

8

MOANA 27

# Impianto elettrico utenze

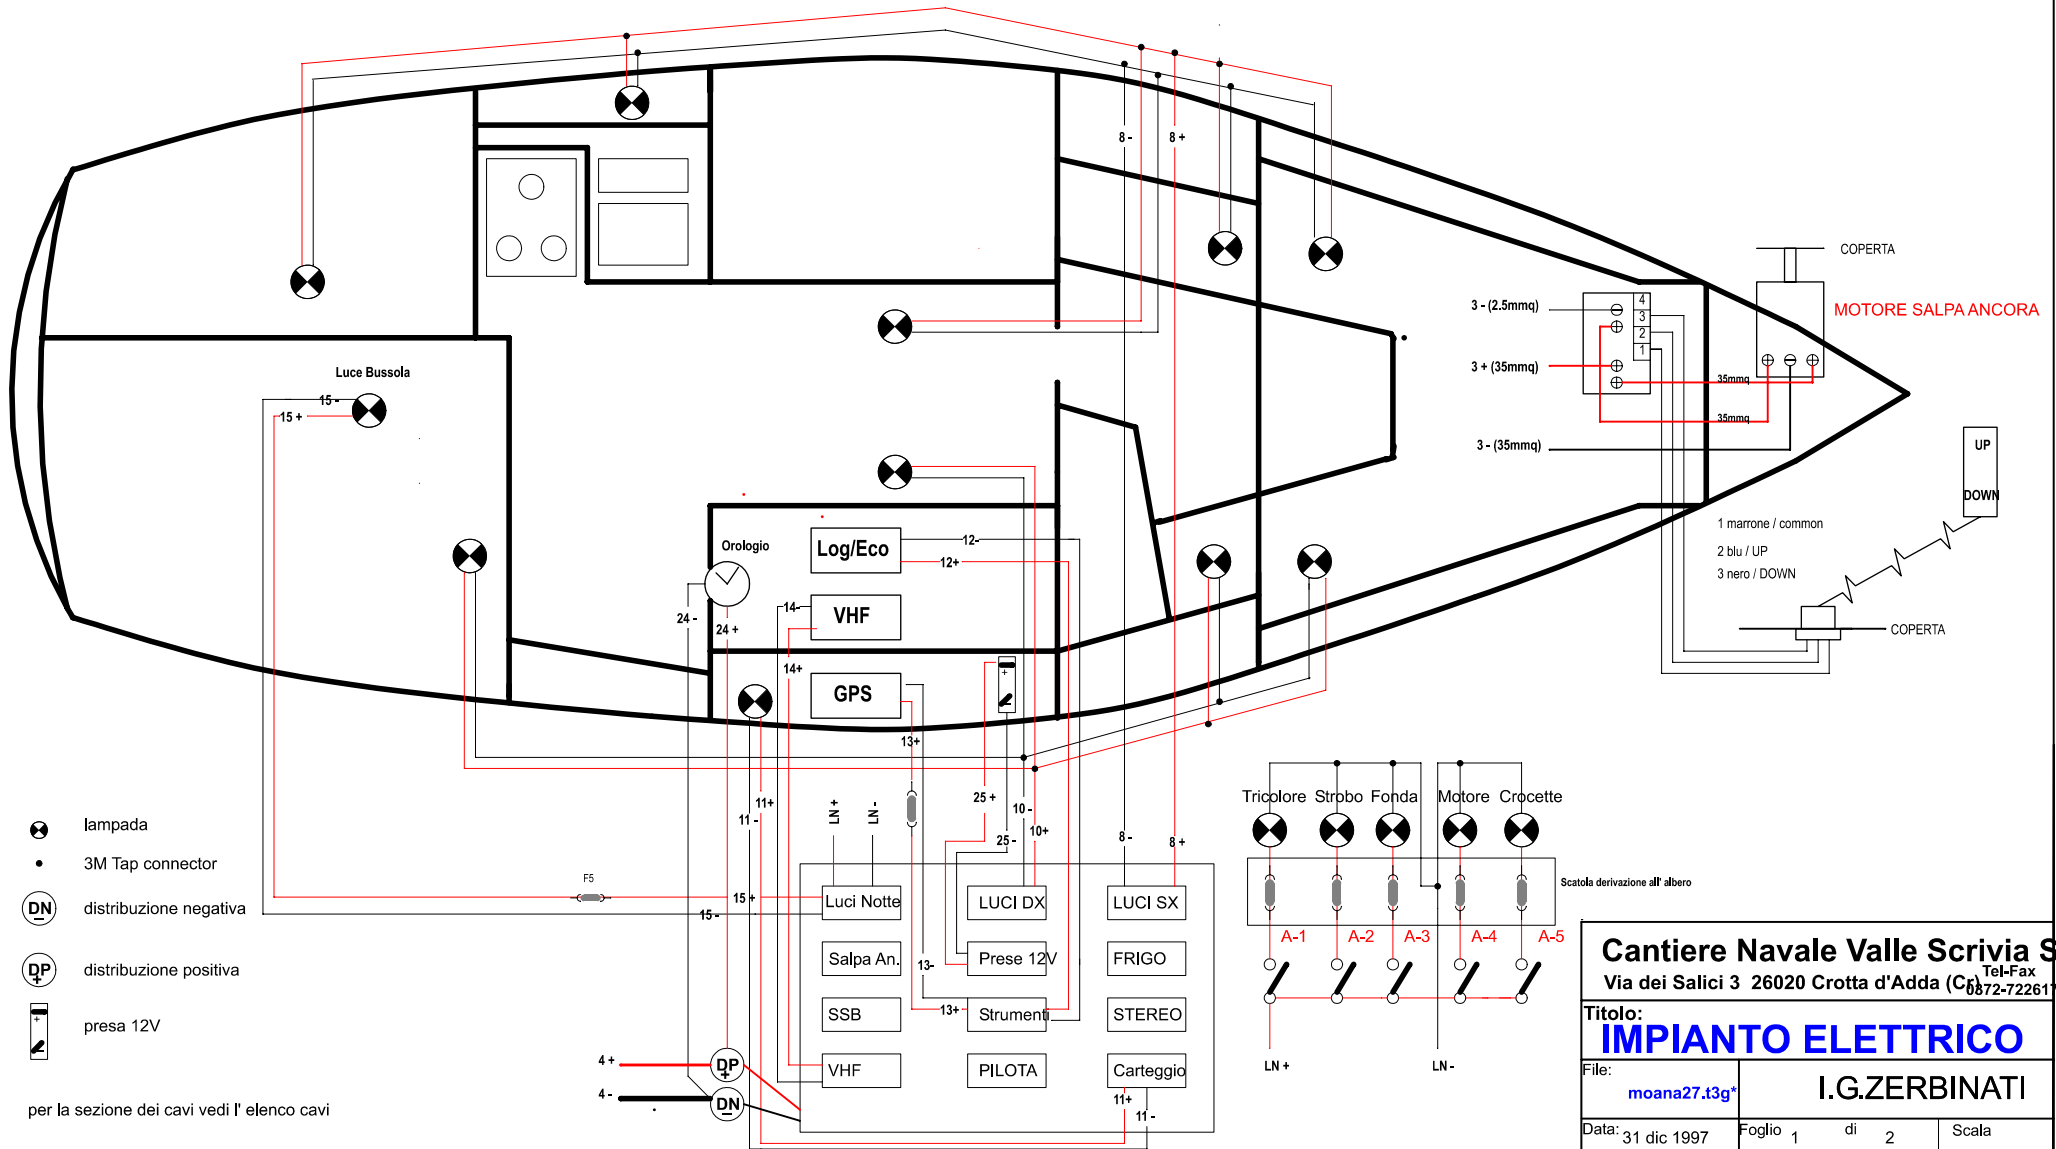

- lampada
- 3M Tap connector
- distribuzione negativa
- distribuzione positiva
- presa 12V

per la sezione dei cavi vedi l' elenco cavi

**Cantiere Navale Valle Scrivia Srl**  
 Via dei Salici 3 26020 Crotta d'Adda (CR) Tel-Fax 0372-722617

**TITOLO: IMPIANTO ELETTRICO**

File: moana27.t3g*	I.G.ZERBINATI	
Data: 31 dic 1997	Foglio 1 di 2	Scala